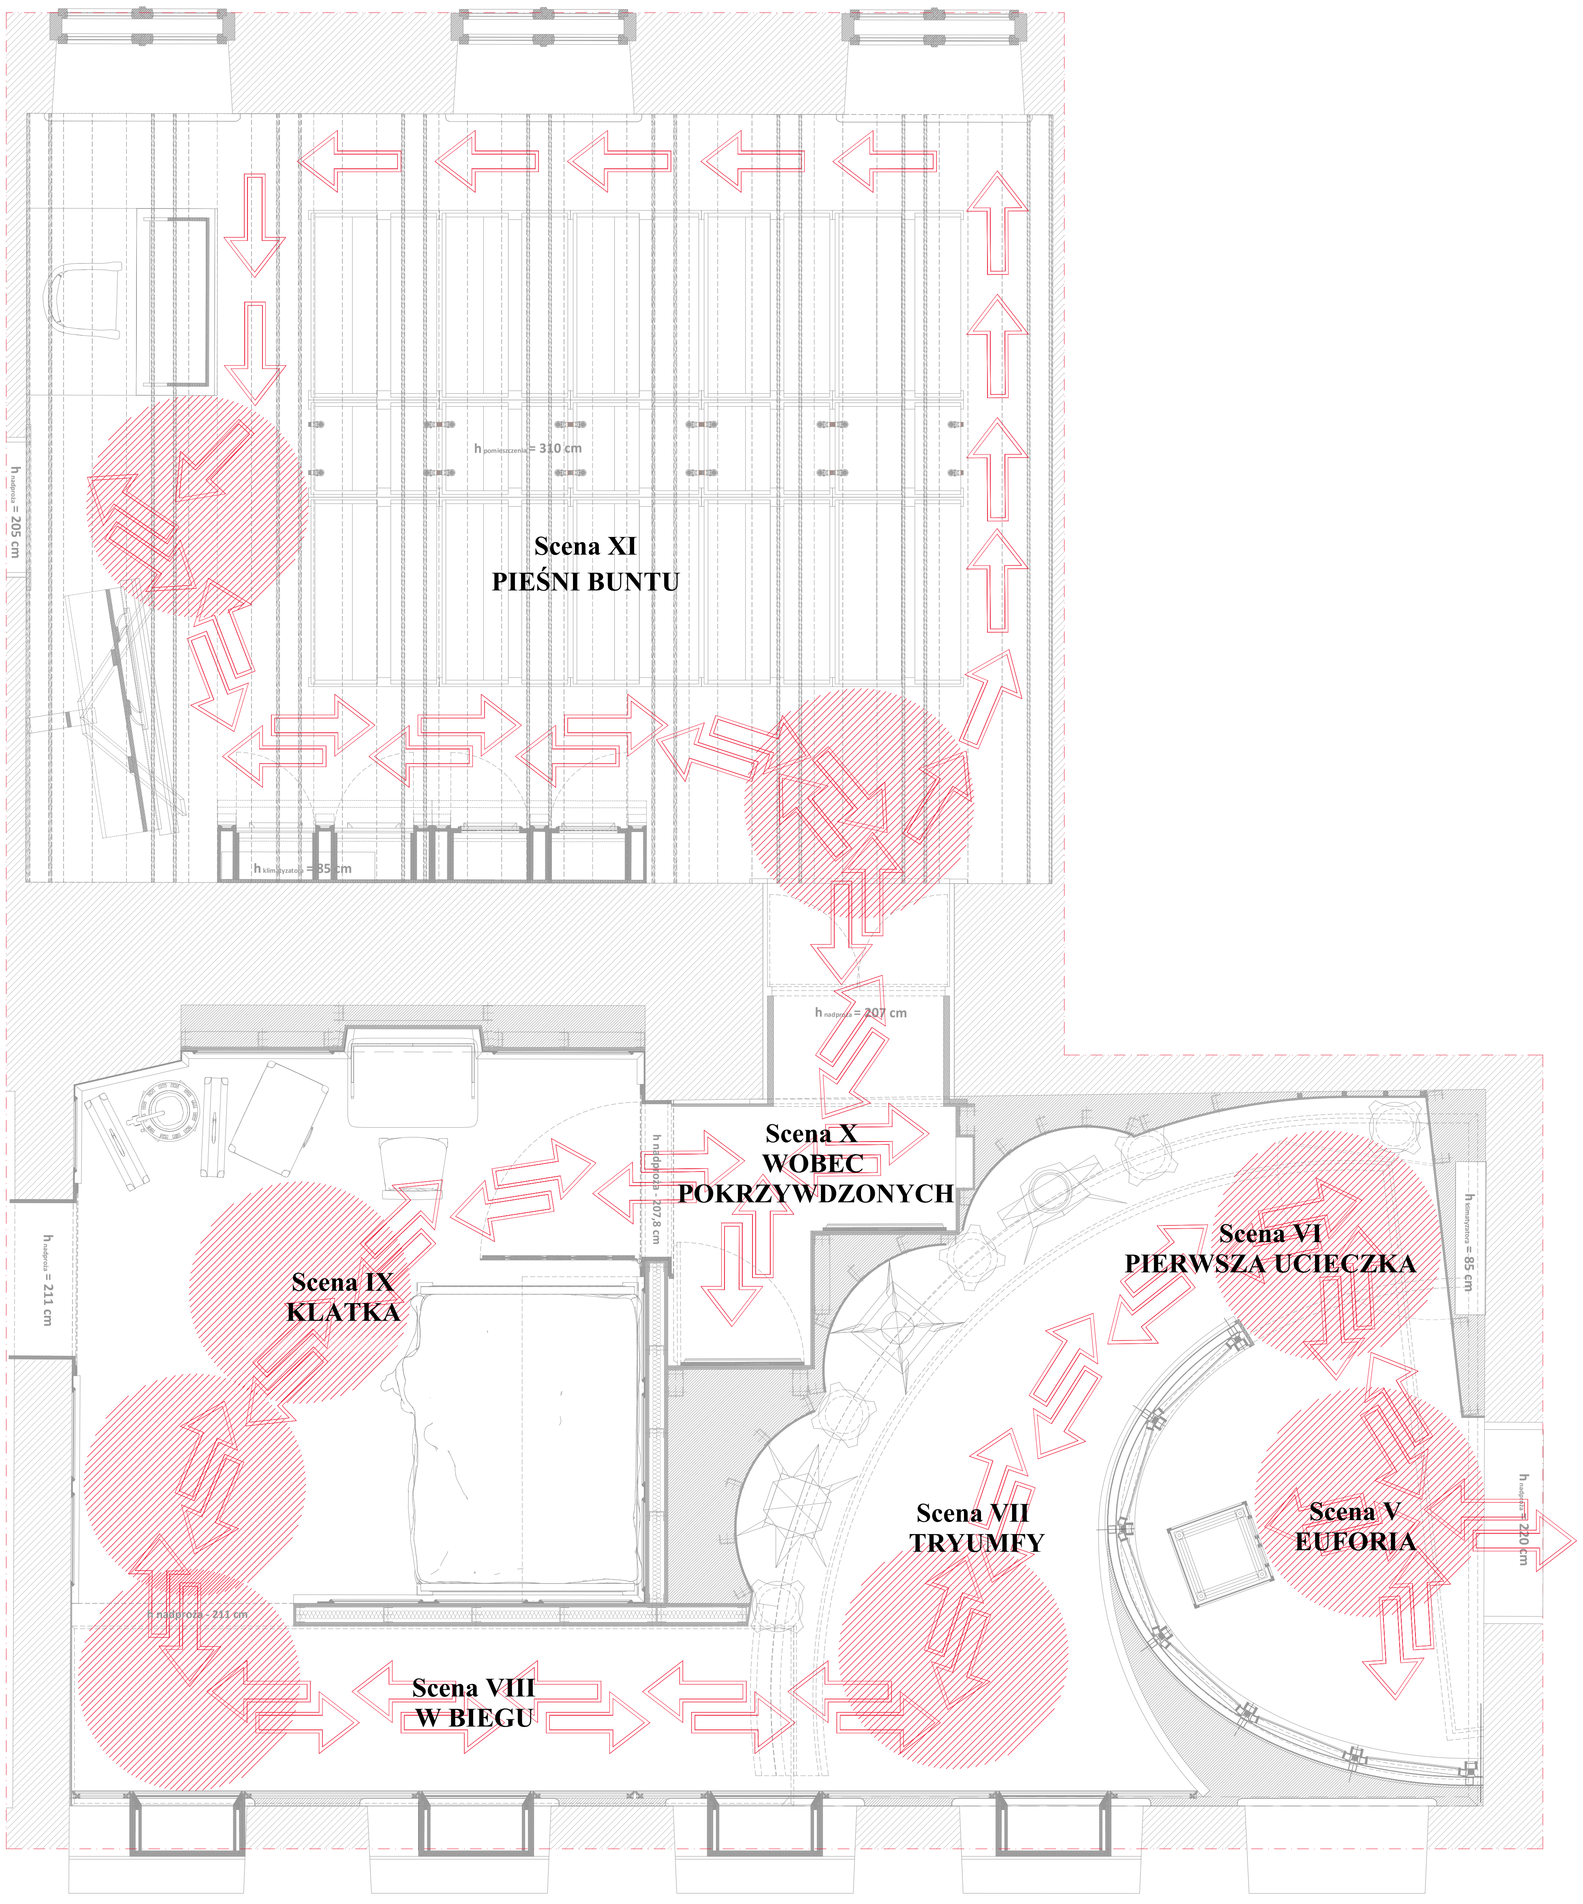


# RZUT VII - SKRZYDŁO LEWE - RZUT Z PRZEDSTAWIENIEM KIERUNKÓW ZWIEDZANIA WYSTAWY WRAZ Z ZAZNACZONYMI PUNKTAMI OBROTU LUB ZAWROTU WÓZKA INWALIDZKIEGO - ŚREDNICA SKRĘTU WYNOSI 150 cm - RZUT NA WYS. 100 cm

Wszelkie prawa zastrzeżone. All rights reserved

ZESPÓŁ PROJEKTOWY
art. plast. Marek Zalibowski
art. plast. Michał Urban

arch. Aleksandra Strząska
- Paradowska

INWESTOR
MUZEUM OKRĘGOWE
W SUWAŁKACH
UL. TADEUSZA KOŚCIUSZKI 81
16-400 SUWAŁKI

NAZWA I ADRES OBIEKTU
MUZEUM IM.
MARII KONOPNICKIEJ
UL. TADEUSZA KOŚCIUSZKI 31
16-400 SUWAŁKI

TYTUŁ RYSUNKU
**WYSTAWA STAŁA W MUZEUM IM. MARII KONOPNICKIEJ**
**PROJEKT ARANŻACJI WYSTAWY - RZUT VII**

OPRACOWANIE
Marek Zalibowski i Michał Urban

BRANŻA: ARCHITEKTURA WNĘTRZ I SCENOGRAFIA | 1:20

FAZA: WYKONAWCZY | DATA: 12.12.2018 | FORMAT PAPIERU: A1

REWIZJA: - | NR RYSUNKU: L_07