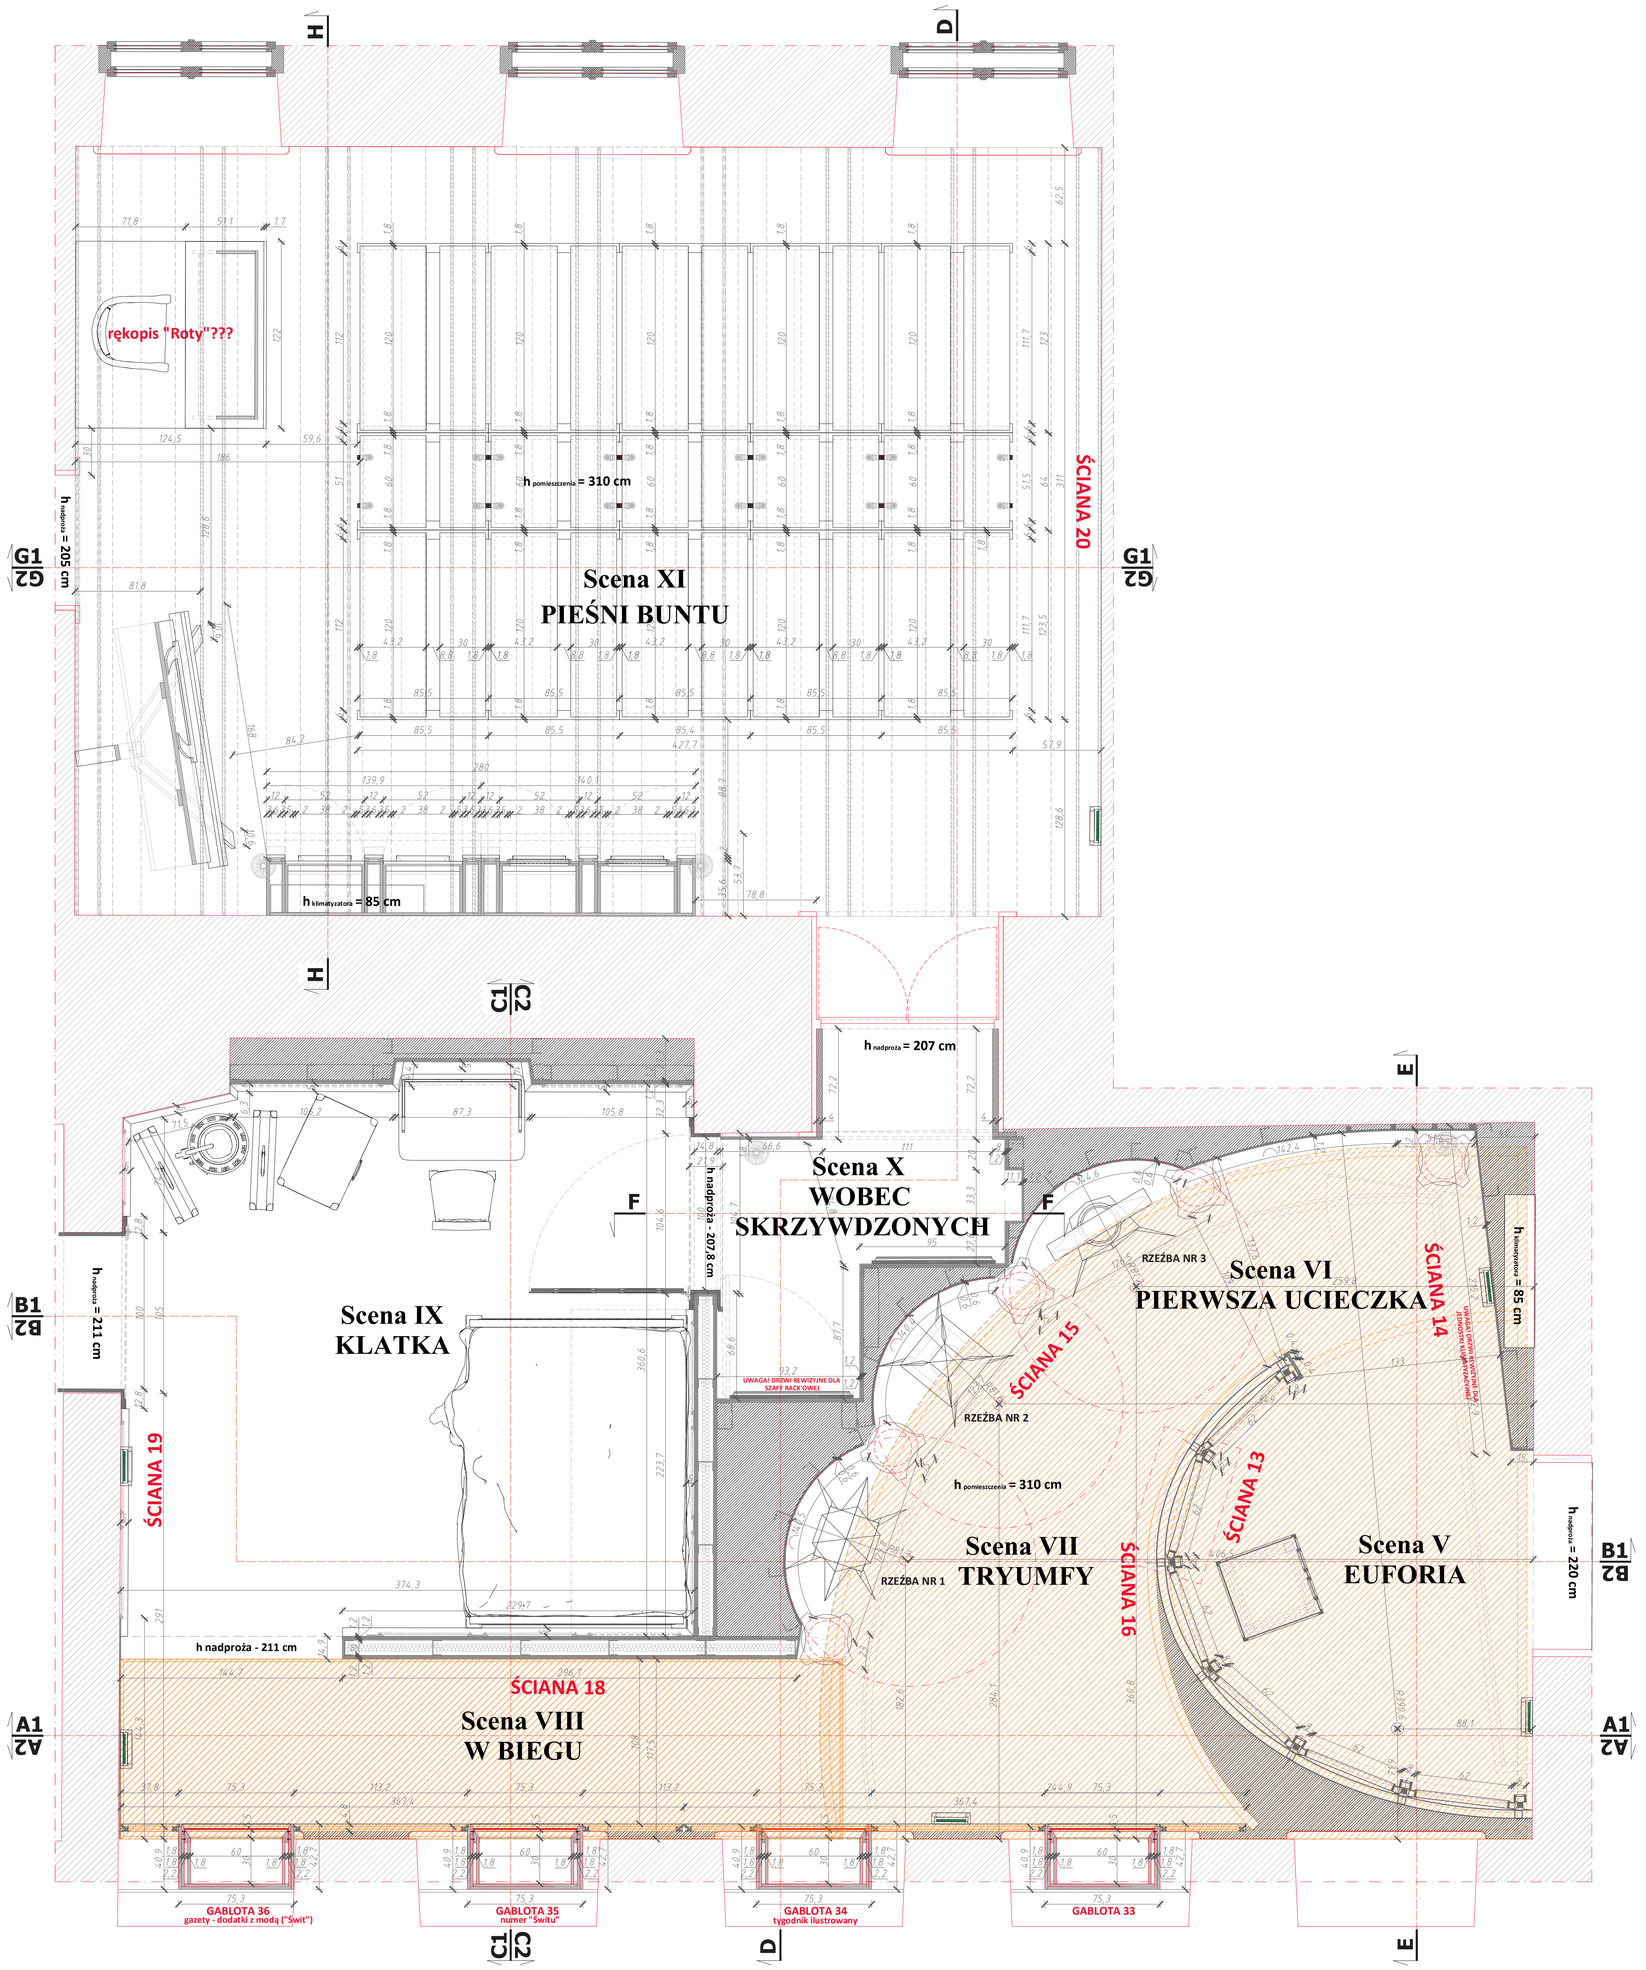

RZUT I - ARANŻACJA PRZESTRZENI WYSTAWY - ROZMIESZCZENIE SCEN I OBRAZÓW - RZUT NA WYS. 100 cm

SKRZYDŁO LEWE

Wszystkie prawa zastrzeżone. All rights reserved.

ZESPÓŁ PROJEKTOWY:
art. plast. Marek Zalibowski
art. plast. Michał Urban

arch. Aleksandra Strząska - Paradowska

INWESTOR:
MUZEUM OKRĘGOWE W SUWAŁKACH
UL. TADEUSZA KOŚCIUSZKI 81
16-400 SUWAŁKI

NAZWA I ADRES OBIEKTU:
MUZEUM IM. MARII KONOPNICKIEJ
UL. TADEUSZA KOŚCIUSZKI 31
16-400 SUWAŁKI

TYTUŁ RYSUNKU:
WYSTAWA STAŁA W MUZEUM IM. MARII KONOPNICKIEJ
PROJEKT ARANŻACJI WYSTAWY - RZUT I

OPRACOWANIE:
Marek Zalibowski i Michał Urban

BRANŻA: ARCHITEKTURA WNĘTRZ I SCENOGRAFIA | 1:20

FAZA: WYKONAWCZY | DATA: 12.12.2018 | FORMAT PAPIERU: A1

REWIZJA: - | NR RYSUNKU: L_01