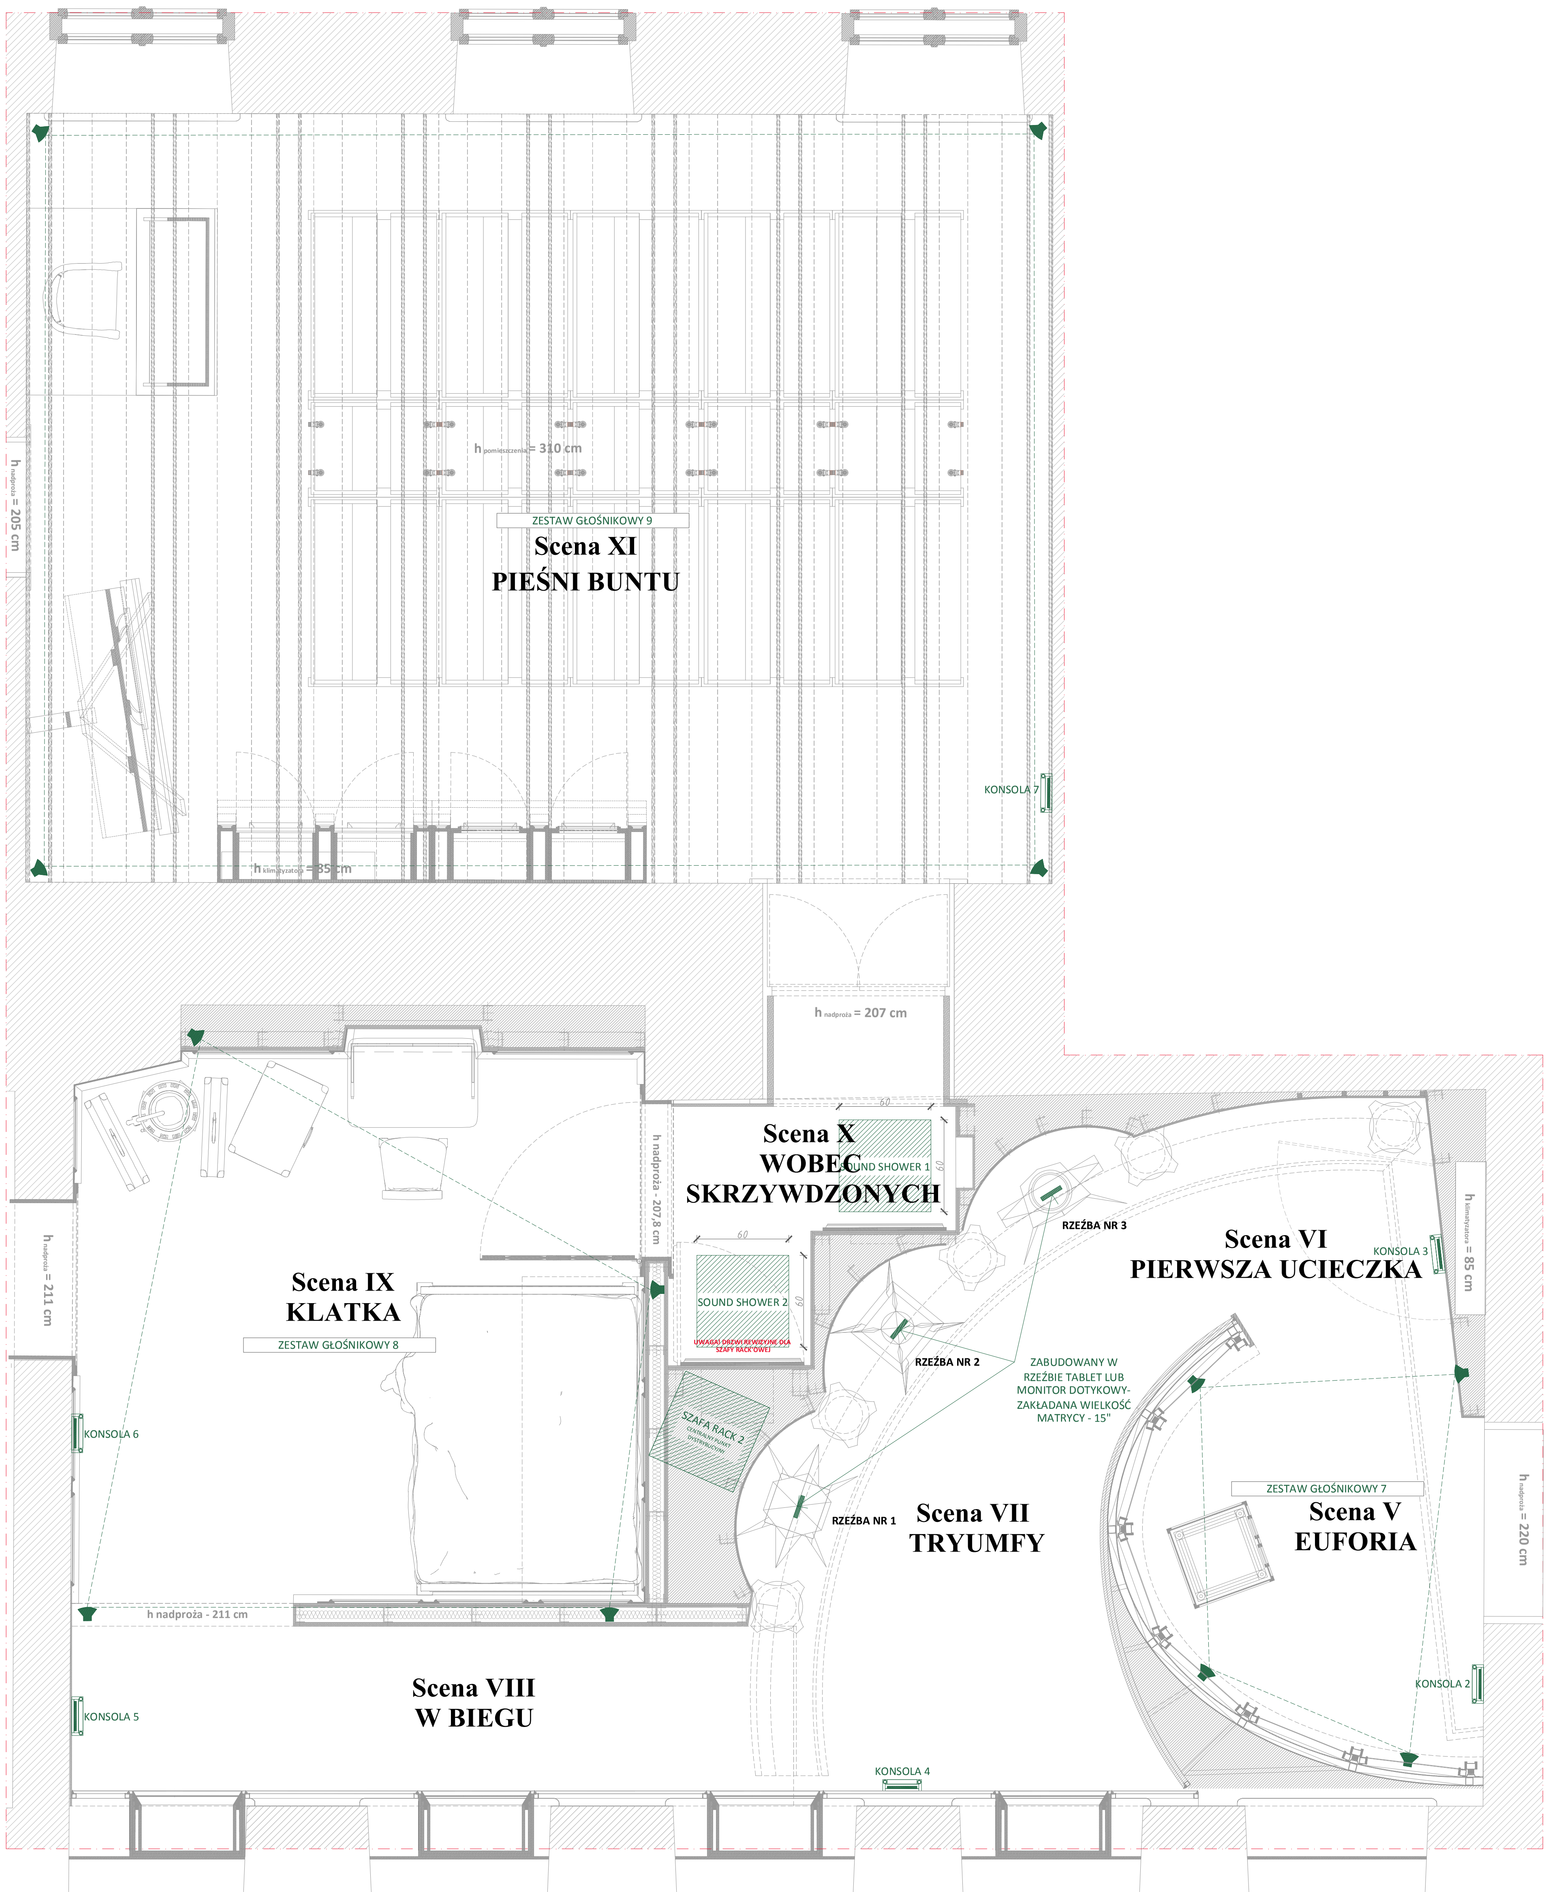

RZUT VII - SKRZYDŁO LEWE - RZUT Z PRZEDSTAWIENIEM ROZMIESZCZENIA PROJEKTOWANYCH URZĄDZEŃ MULTIMEDIALNYCH - RZUT NA WYS. 100 cm

Wszelkie prawa zastrzeżone. All rights reserved.

ZESPÓŁ PROJEKTOWY
art. plast. Marek Zalibowski
art. plast. Michał Urban

arch. Aleksandra Strząska - Paradowska

INWESTOR
MUZEUM OKRĘGOWE W SUWAŁKACH
UL. TADEUSZA KOŚCIUSZKI 81
16-400 SUWAŁKI

MIEJSCE I ADRES OBIEKTU
MUZEUM IM. MARII KONOPNICKIEJ
UL. TADEUSZA KOŚCIUSZKI 31
16-400 SUWAŁKI

TYTUŁ RYSUNKU
WYSTAWA STAŁA W MUZEUM IM. MARII KONOPNICKIEJ
PROJEKT ARANŻACJI WYSTAWY - RZUT IV

OPRACOWANIE
Marek Zalibowski i Michał Urban

BRANŻA: ARCHITEKTURA WNĘTRZ I SCENOGRAFIA | 1:20

FAZA: WYKONAWCZY | DATA: 12.12.2018 | FORMAT PAPIERU: A1

REWIZJA: - | NR RYSUNKU: L_07