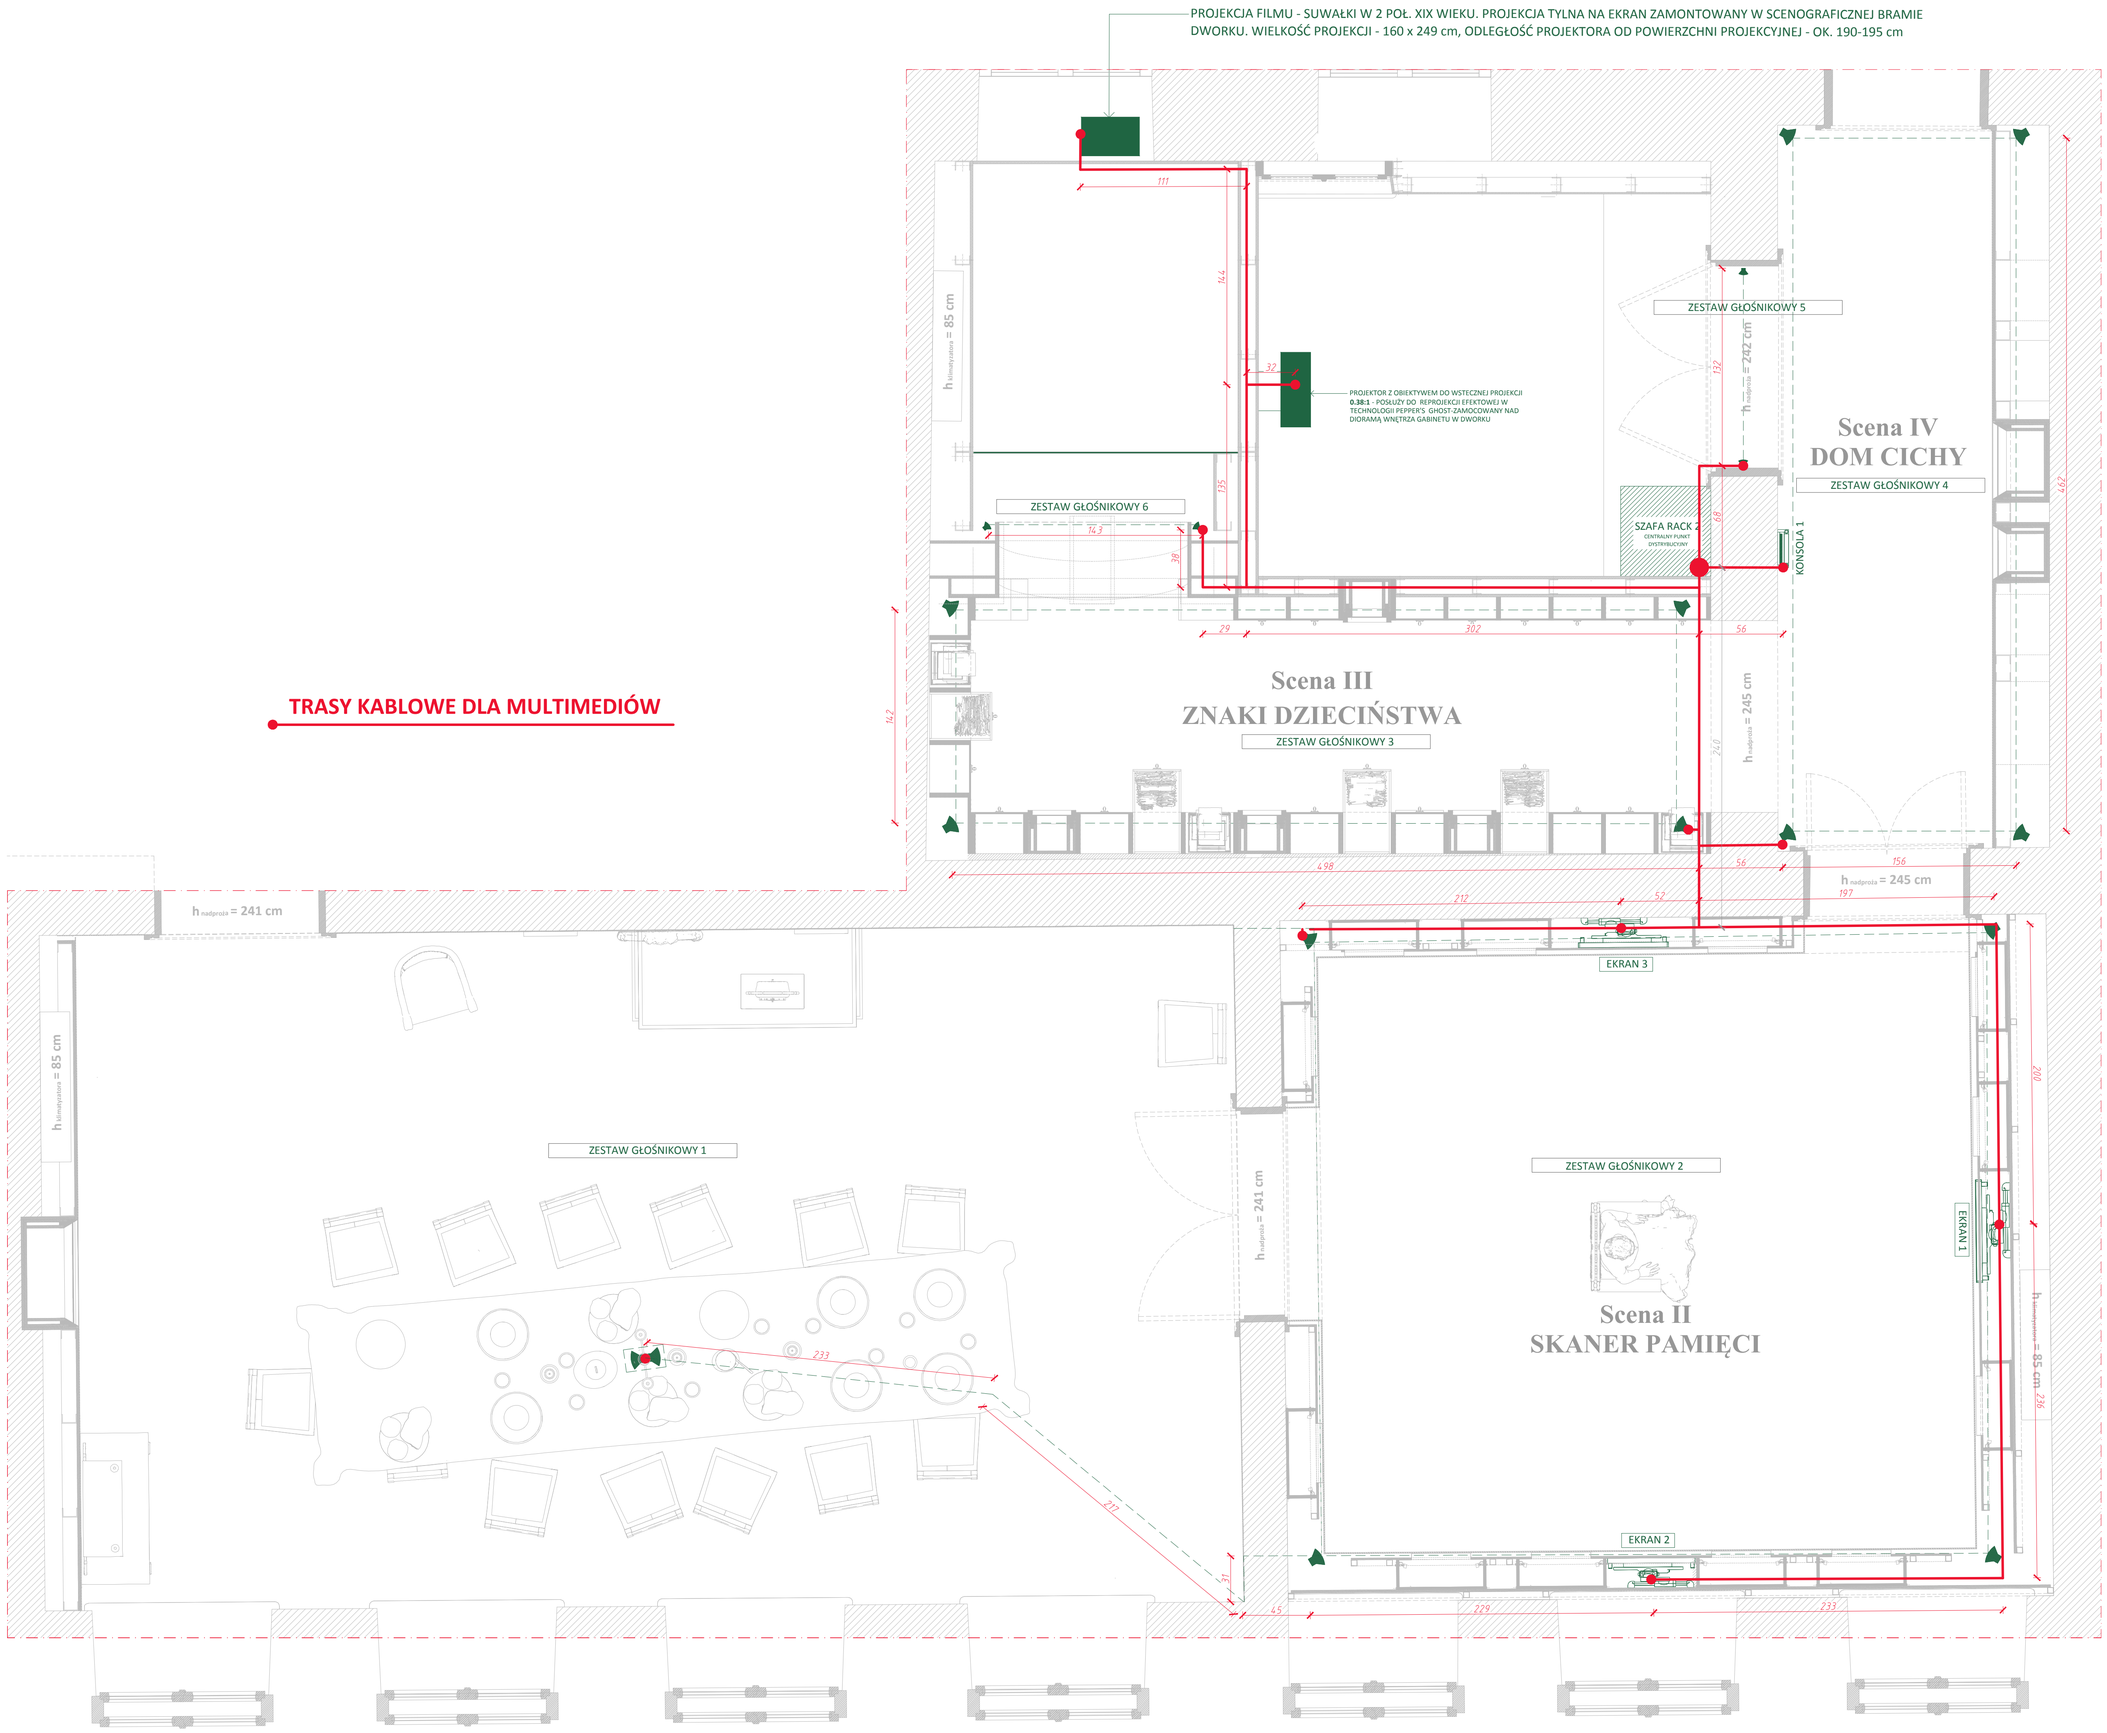

RZUT VII - SKRZYDŁO PRAWE - RZUT Z PRZEDSTAWIENIEM TRAS KABLOWYCH DLA OBWODÓW MULTIMEDIALNYCH - RZUT NA WYS. 310 cm

TYTUŁ PRZEDSIĘWZIĘCIA: WYSTAWA STAŁA W MUZEUM IM. MARII KONOPNICKIEJ PROJEKT ARANŻACJI WYSTAWY - RZUT VII

OPRACOWANIE: Marek Zalibowski i Michał Urban

BRANŻA: ARCHITEKTURA WNĘTRZ I SCENOGRAFIA

FAZA: WYKONAWCZY

DATA: 12.12.2018

FORMAT PAPIERU: A1

SKALA: 1:20

REWIZJA: -

NR RYSUNKU: P_07

INWESTOR: MUZEUM OKRĘGOWE W SUWAŁKACH UL. TADEUSZA KOŚCIUSZKI 81 16-400 SUWAŁKI

NADZÓR AUTORSKI: MUZEUM IM. MARII KONOPNICKIEJ UL. TADEUSZA KOŚCIUSZKI 31 16-400 SUWAŁKI

ZESPÓŁ PROJEKTOWY: art. plast. Marek Zalibowski art. plast. Michał Urban

arch. Aleksandra Strząska - Paradowska

Wszystkie prawa zastrzeżone. All rights reserved.