
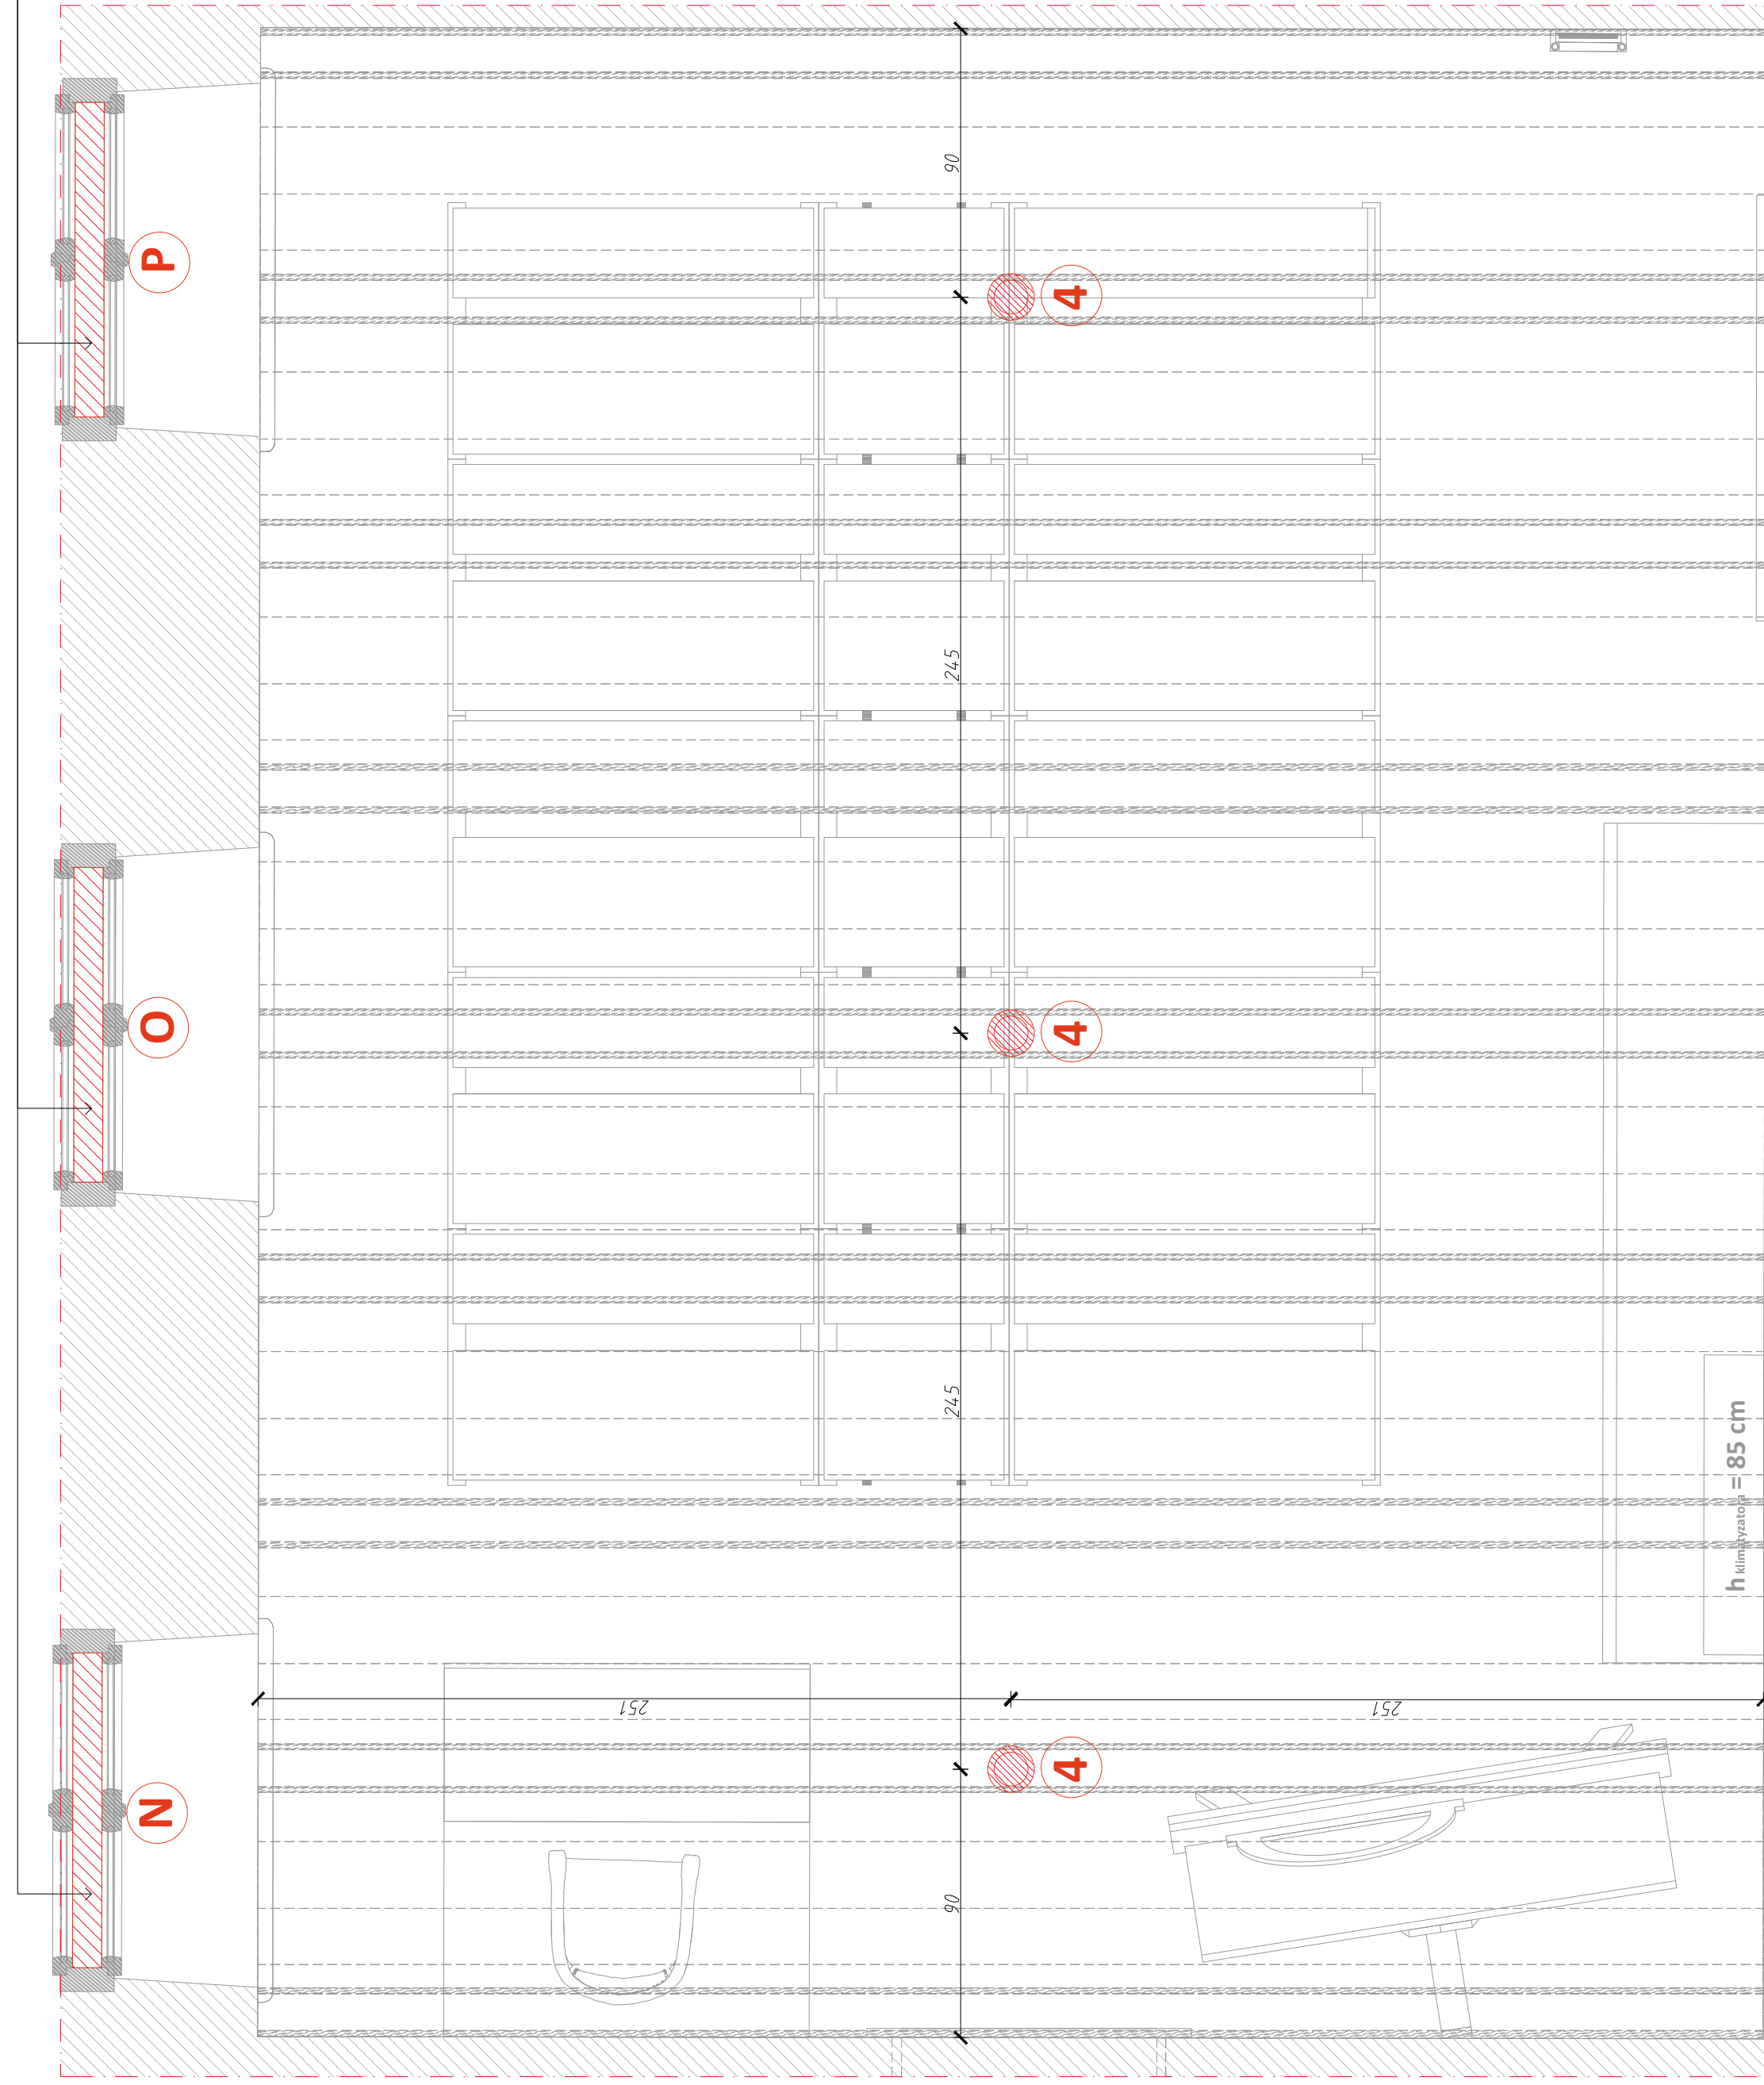


- EKRANY PODŚWIETLANE IMITUJĄCE DZIENNE ŚWIATŁO WPADAJĄCE PRZECIEM
OKNA. WYKONANE JAKO KASETONY Z NIEPRZEZROCZYSTEGO, MATOWEGO
POLIWĘGLANU, PODŚWIETLANE ŚWIATŁEM LED - ZAMOCOWANE WEWNĄTRZ
RAMY OKIENNEJ. FORMAT EKRANÓW: 105 cm x 143 cm

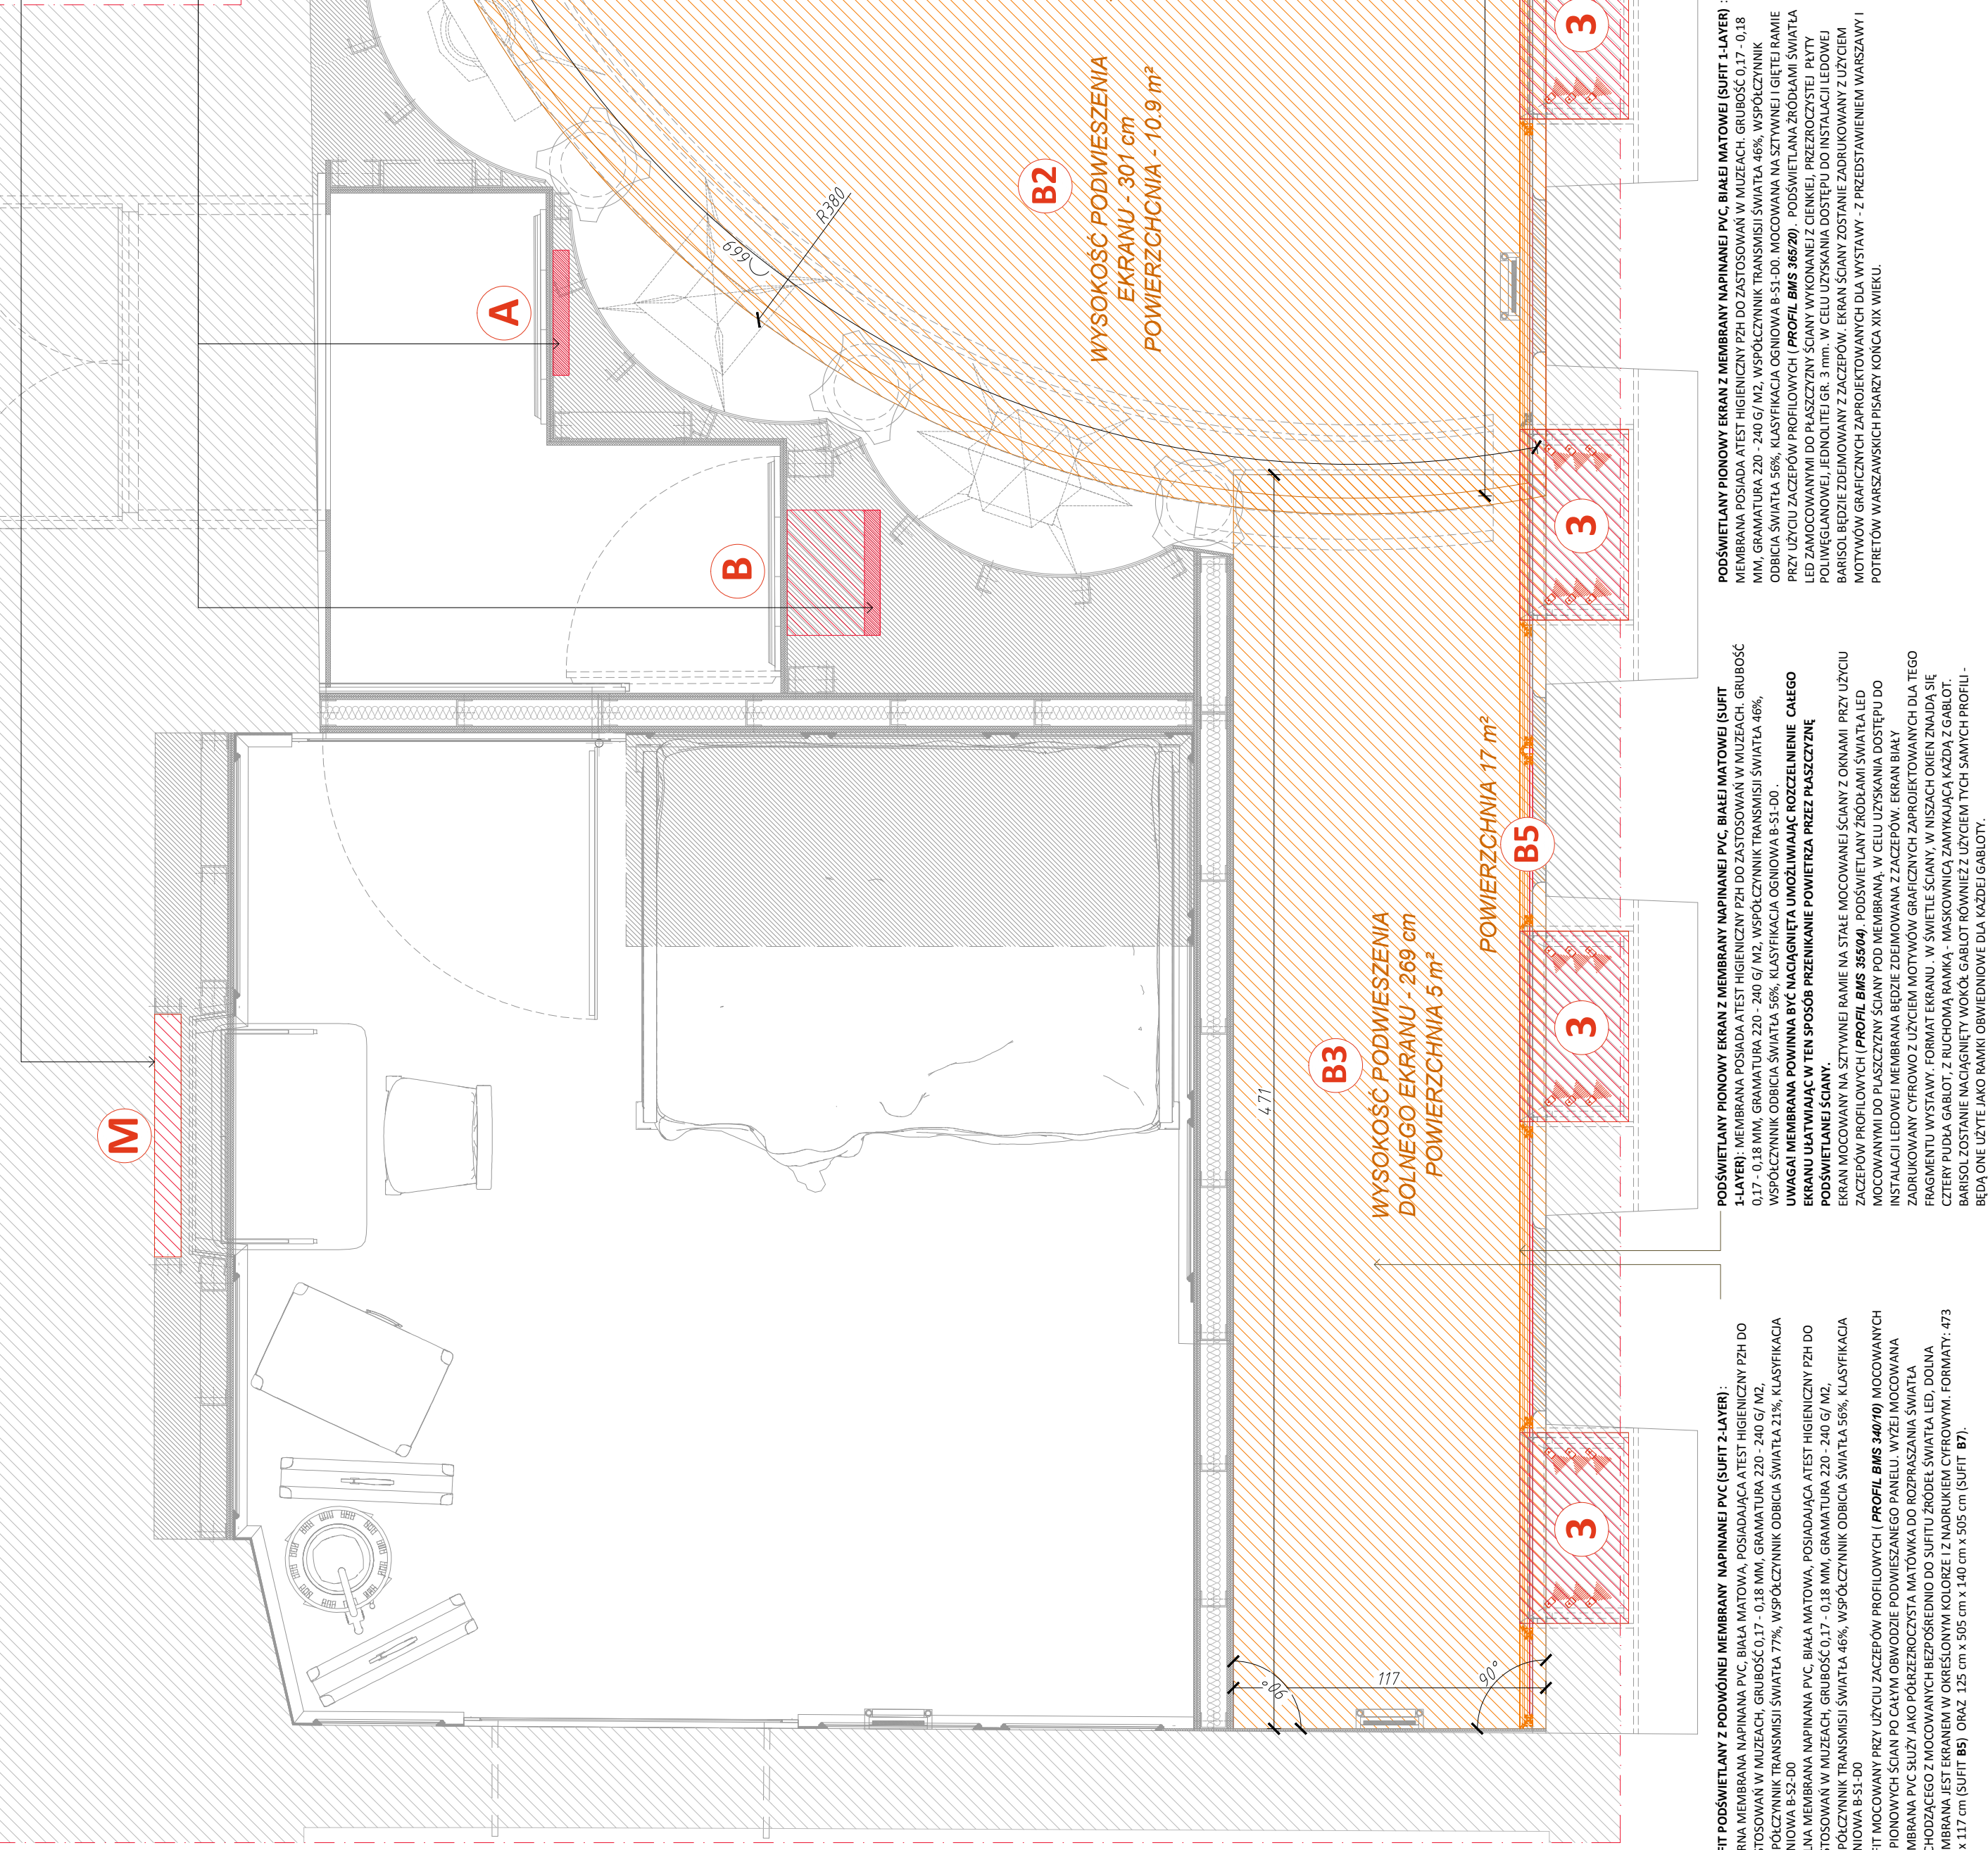

— EKRAN PODŚWIETLANY IMITUJĄCE ŚWIATŁO WPADAJĄCE PRZESZKŁO.
WYKONYWANY JAKO KASETOWNY Z NIEPRZECZYSTEGO, MATOWEGO POLIWĘGLANU.
PODŚWIETLANY ŚWIATŁEM LED - ZAMOCOWANY WĘWNAŻ RAMY OKIENNEJ.
FORMAT EKRANU NIEREGULARNY: 78 x 118 cm

- EKRANY W POSTACI KASETONÓW UMIESZCZONYCH W OBLUDOWIE Z MDF LUB OSB
FORMATY EKRANÓW: 32 cm x 21,8 cm

[illegible][illegible][illegible][illegible]

RZUT VI - SKRZYDŁO LEWE - RZUT Z PRZEDSTAWIENIEM ROZMIESZCZENIA PROJEKTOWANYCH EKRANÓW
PODŚWIETLANYCH Z WYKORZYSTANIEM NAPINANEJ MEMBRANY PVC ORAZ Z ROZMIESZCZENIEM
PLANOWANYCH OBWODÓW ELEKTRYCZNYCH OŚWIETLENIA WYSTAWY - RZUT NA WYS. 310 cm